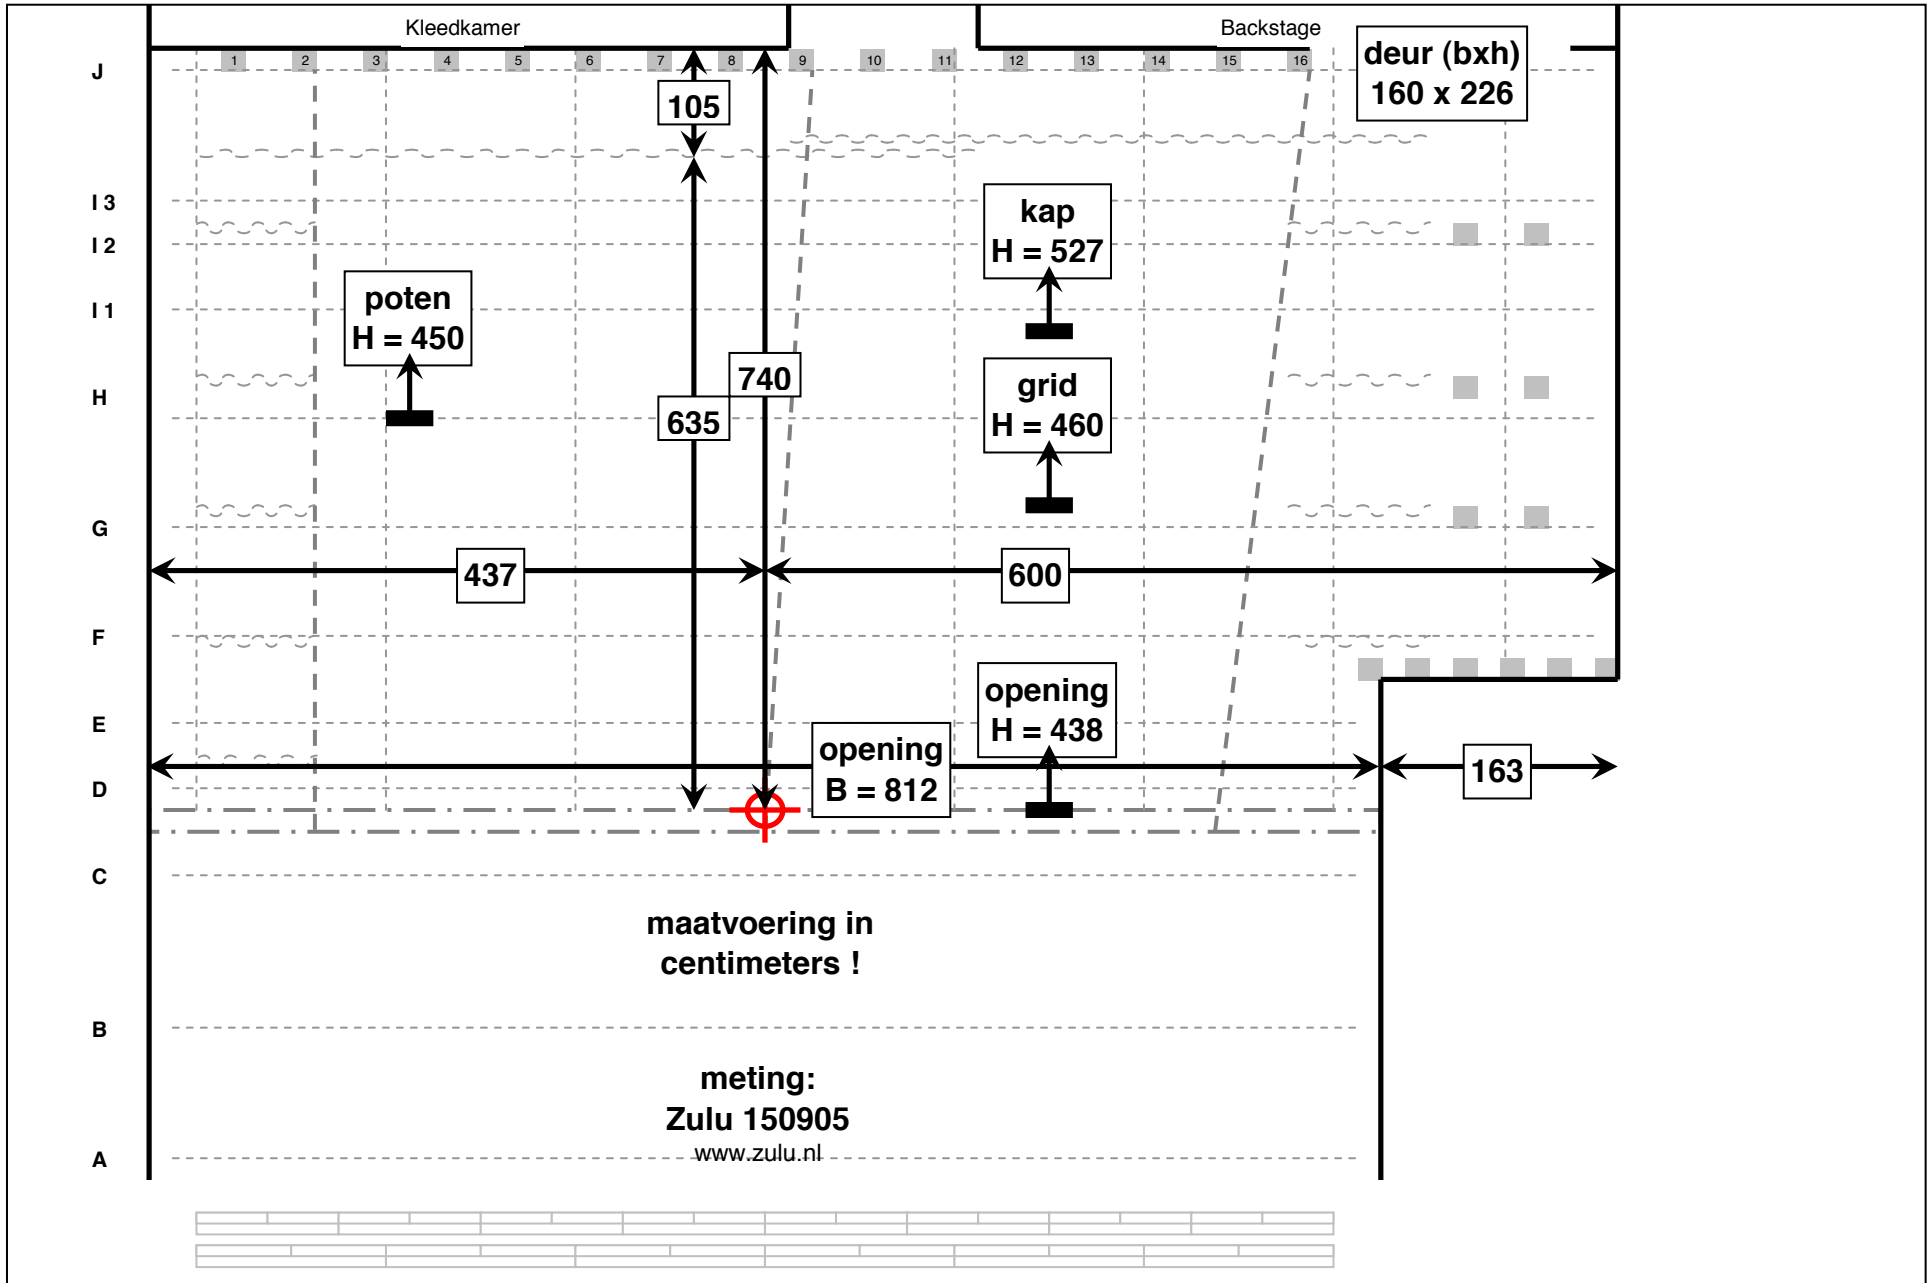
Kleedkamer
Backstage
deur (bxh)
160 x 226
105
kap
H = 527
poten
H = 450
740
635
grid
H = 460
437
600
opening
H = 438
opening
B = 812
163
maatvoering in
centimeters !
meting:
Zulu 150905
www.zulu.nl